

空き事務所の詳細


令和8年3月現在


取引形態※		賃貸		
物件の概要	所在地※	市町村名	鹿児島県霧島市隼人町	
		地番等	住吉258番地	
	建築面積※	1,316 m ²		
	延床面積※	2,990 m ²		
	建築構造等※	鉄骨造3階建2棟、鉄骨造2階建1棟、3棟を渡り廊下で連結		
	建築年※	1号棟一部平成3年、1号棟増設・2号棟平成10年、3号棟平成13年、3号棟増設平成29年		
	設備※	更衣室、クリーンルーム(197m ²)、床上クレーン(1t)、ダムウエーター2機		
	駐車場※	あり(5台程度)		
	売却価格※	応相談		
	賃料(月額)※	月額 200万円		
	入居可能日	応相談		
	交通アクセス	高速道路	東九州自動車道 隼人東ICまで 2.3km ・九州縦貫道 溝辺ICまで 12km	
		主要道路	国道10号線まで 0.8km	
		鉄道	JR隼人駅まで 3km	
		バス	バス停 住吉公園前まで 800m	
		空港	鹿児島空港まで 13km	
		港湾	ー 港まで ー km	
	情報インフラ	<input checked="" type="checkbox"/> 光回線 対応可 <input type="checkbox"/> ADSL <input type="checkbox"/> その他()		
	特記事項	・第一種住居地域 ・電力:動力6.6kv ・圧縮空気(ドライエアー):0.7Mpa ・地下水利用可		
照会先※	連絡窓口の名称又は氏名	東フロコーポレーション株式会社 鹿児島事業所 担当者: 下村 (<input type="checkbox"/> 所有者 <input checked="" type="checkbox"/> 代理人 <input type="checkbox"/> 仲介)		
	所在地	〒899-5114 鹿児島県霧島市隼人町西光寺2427-18		
	電話番号	0995-42-8811		
	FAX番号	0995-42-8812		
	E-mail			

東フロコーポレーション株式会社 鹿児島事業所跡地
鹿児島県霧島市隼人町住吉 258



東フロコーポレーション株式会社 鹿児島事業所跡地
各室写真事例

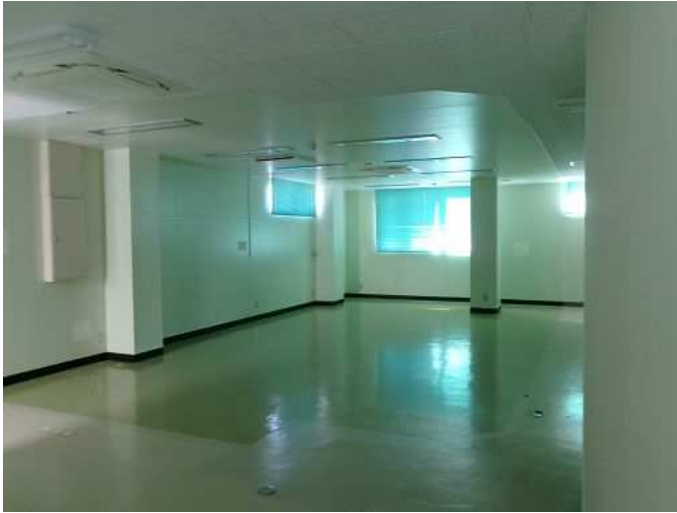

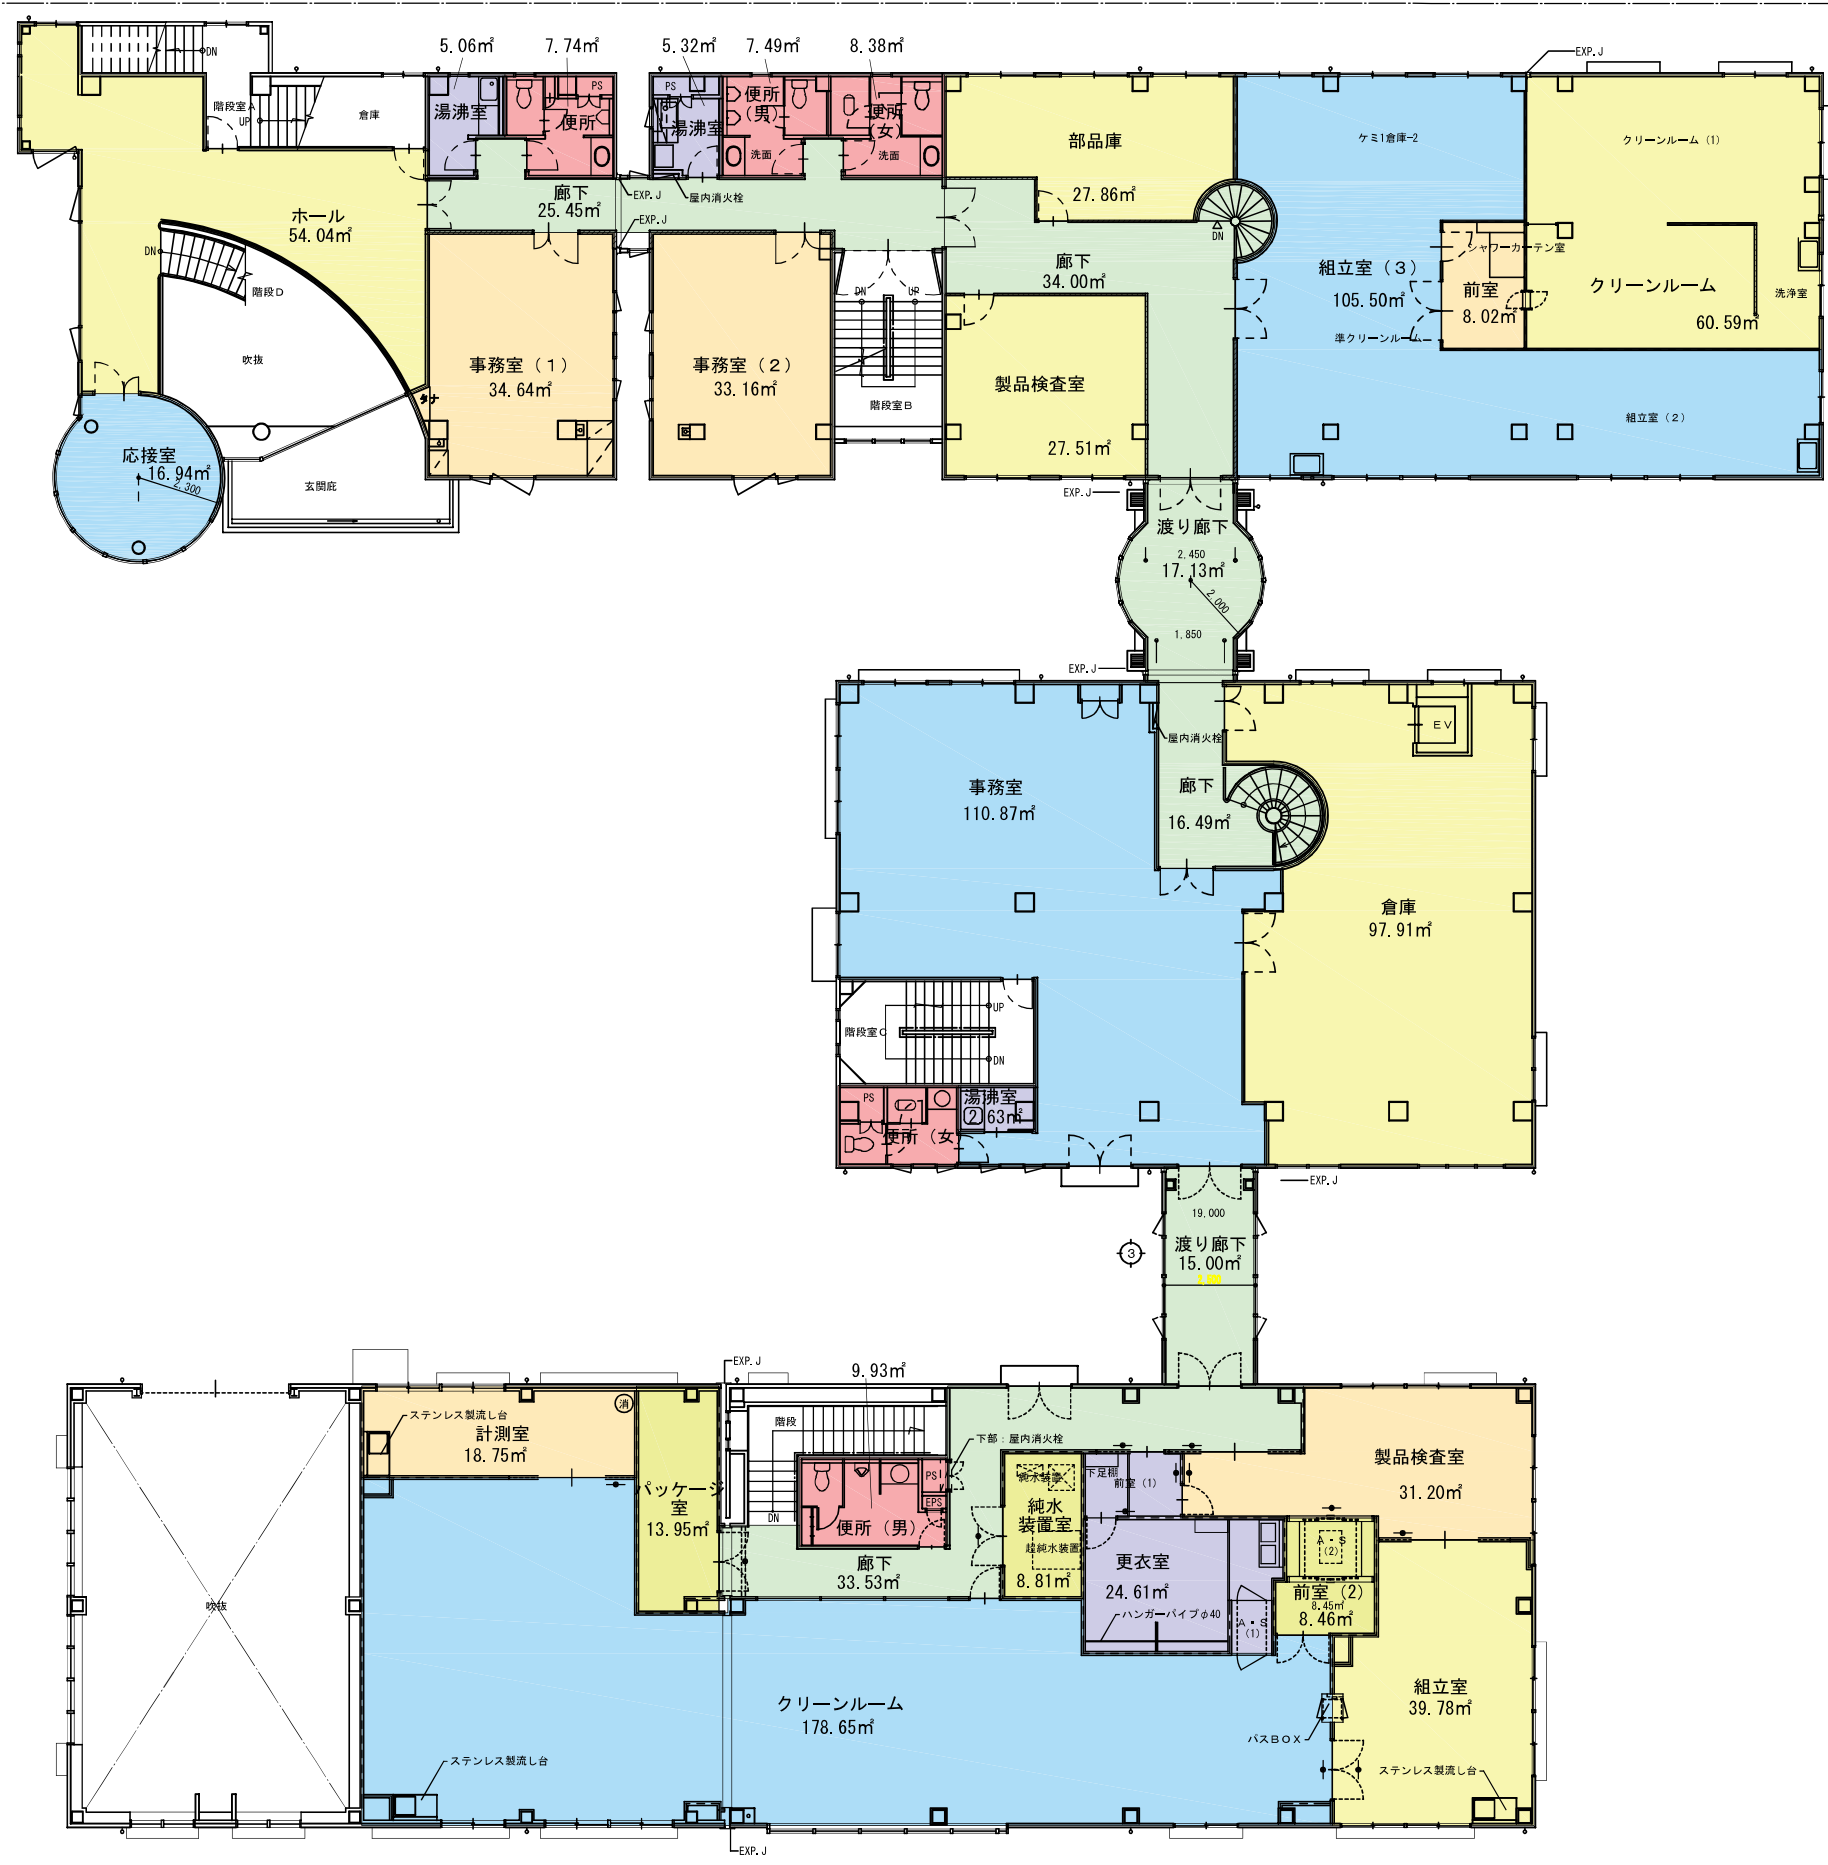



3階平面図 S-1/100